



Identificativi Catastali:
Sezione:
Foglio: 2
Particella: 81
Subalterno: 709

Compilata da:
Fomia Carlo Giorgio
Iscritto all'albo:
Architetti
Prov. Monza e Brianza N. 962


Scheda n. 1 Scala 1:200

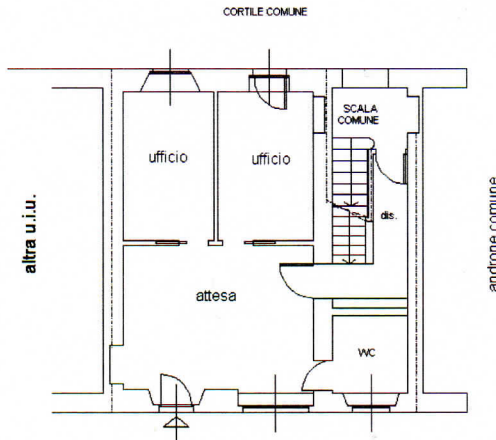

PIANO TERRA
H=3.20

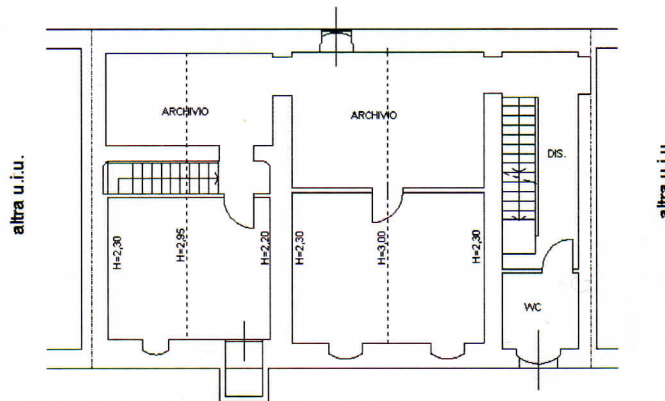

PIANO PRIMO INTERRATO

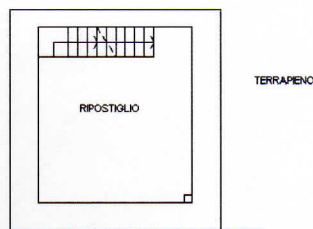

PIANO SECONDO INTERRATO
H=2.20

ORDINE DEGLI ARCHITETTI,
PIANIFICATORI, PAESAGGISTI E
CONSERVATORI DELLA PROVINCIA
DI MONZA E DELLA BRIANZA

**CARLO GIORGIO
FOMIA
ARCHITETTO**

962

Carlo Fomia

