

**Agenzia delle Entrate
CATASTO FABBRICATI
Ufficio Provinciale di
Milano**

Dichiarazione protocollo n. MI0145528 del 06/03/2025

Comune di Cinisello Balsamo

Via Giovanni Vergani

civ. 9

Identificativi Catastali:

Sezione:

Foglio: 31

Particella: 283

Subalterno: 701

Compilata da:

Moscatelli Alessandro

Iscritto all'albo:

Geometri

Prov. Milano


N. 10711

Planimetria


Scheda n. 1

Scala 1:200


Piano Terra

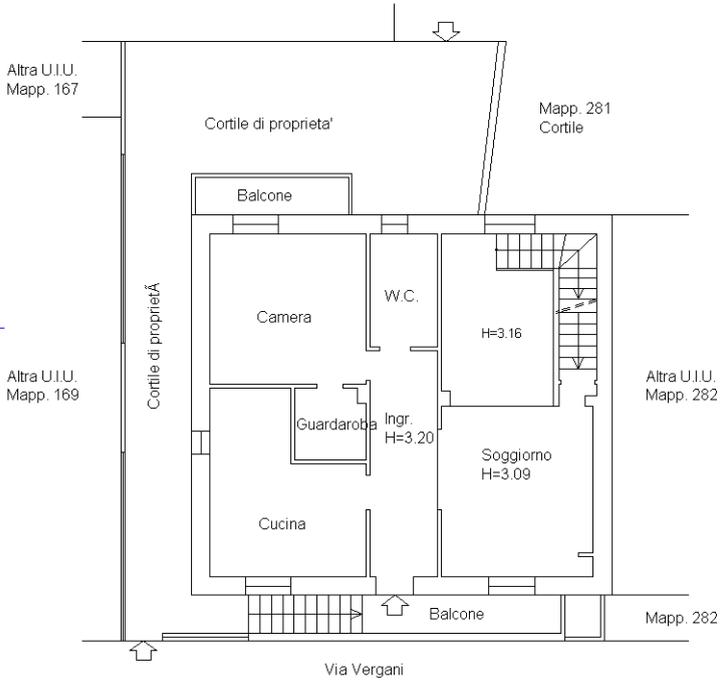

Piano Primo (sottotetto)

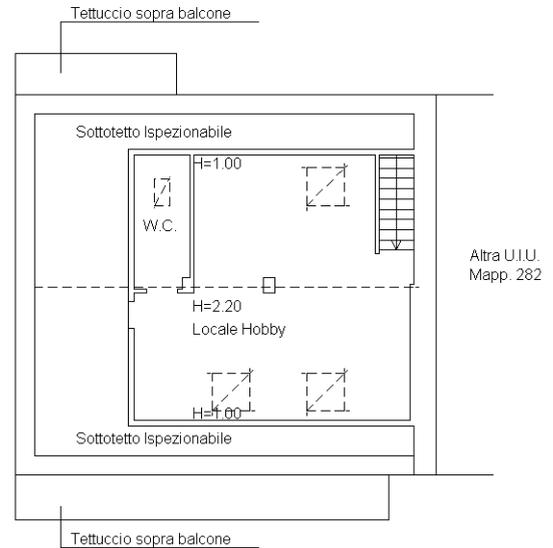

Piano Primo Seminterrato

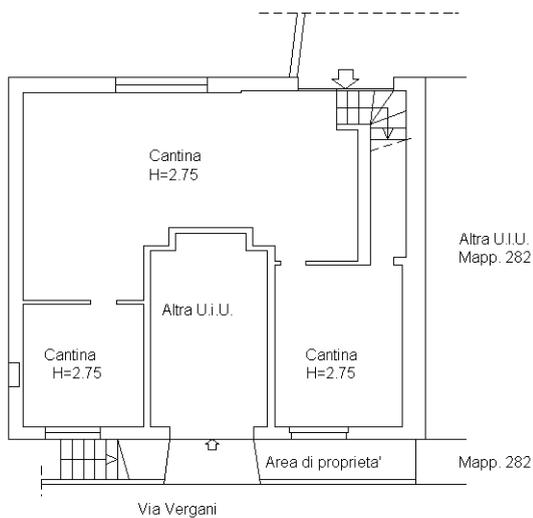

Ultima planimetria in atti

