


Agenzia del Territorio
CATASTO FABBRICATI
Ufficio Provinciale di
Milano

Dichiarazione protocollo n. MI0815360 del 10/10/2008	
Planimetria di u.i.u. in Comune di Cernusco Sul Naviglio	
Via Giuseppe Verdi civ. 9	
Identificativi Catastali:	Compilata da:
Sezione:	Perego Massimo
Foglio: 30	Iscritto all'albo:
Particella: 128	Geometri
Subalterno: 714	Prov. Milano N. 5704

Scheda n. 1 Scala 1:200

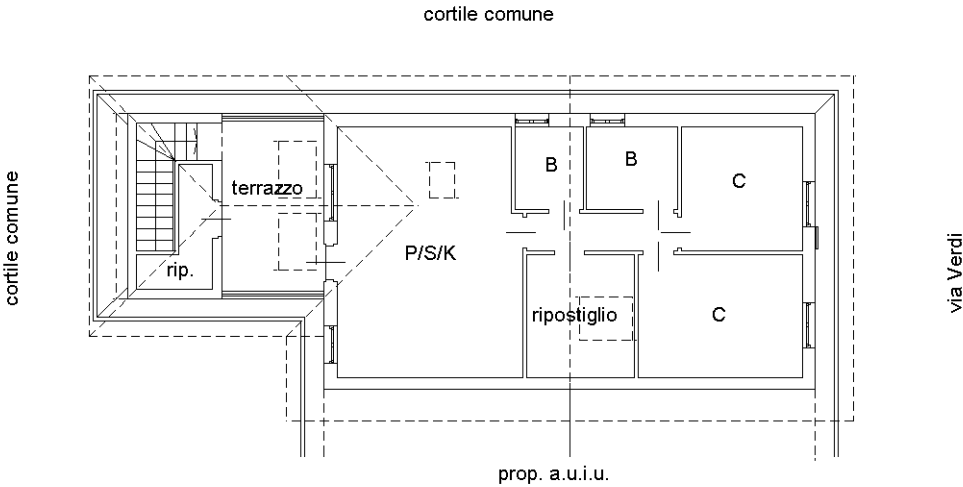

piano secondo - H 240-

